PIANO DI EMERGENZA / MEZZI ANTINCENDIO
ISTITUTO COMPRENSIVO MINERVINI SISTI di Rieti

PIAZZA BACHELET , 3 - 02100 Rieti

CMA Srl

EDIFICIO MINERVINI – PIANO PRIMO

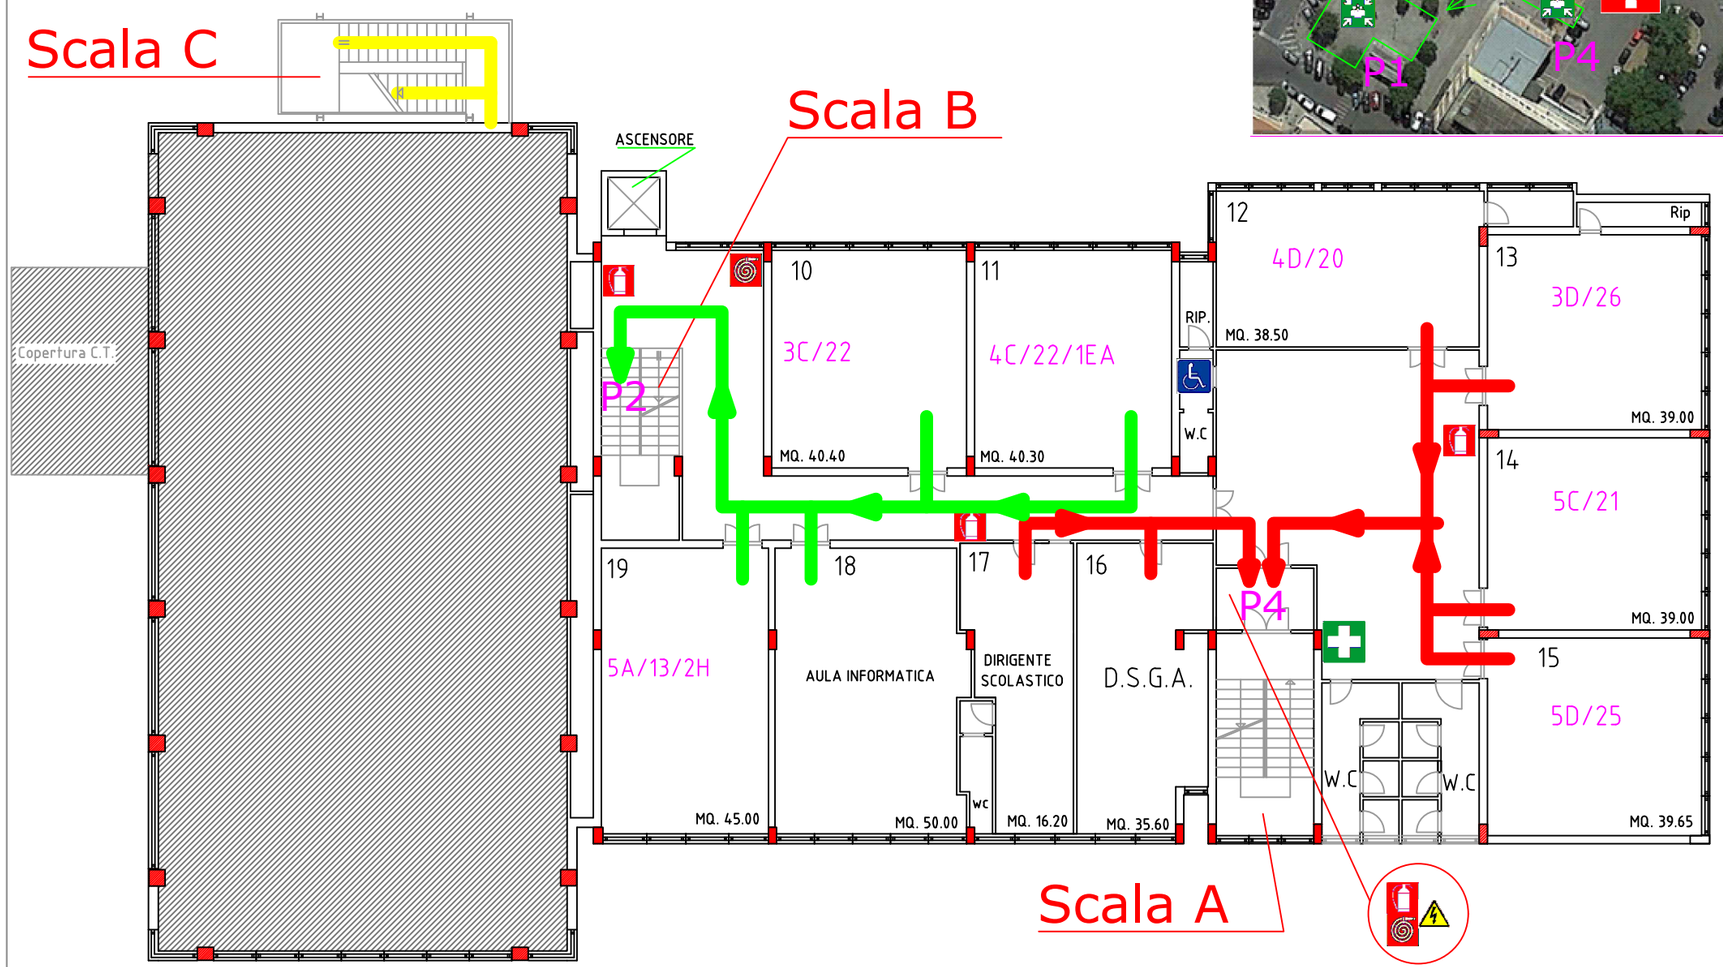

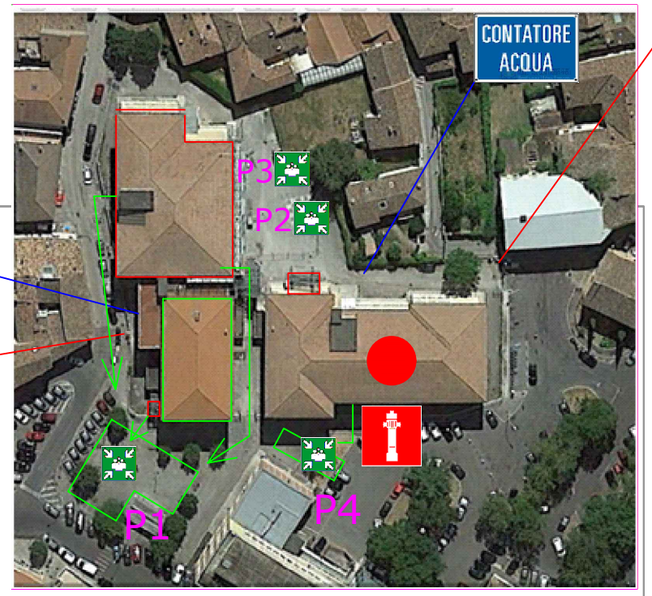

ISTRUZIONI DI SICUREZZA PER L'EVACUAZIONE DALL'EDIFICIO

ALLA DIRAMAZIONE DELL'ALLARME

- **MANTIENI LA CALMA**
- **ALLONTANATI E FAI ALLONTANARE TUTTI I PRESENTI DALLA ZONA A RISCHIO**
- **PORTATI ALL'USCITA DI SICUREZZA PIU' VICINA SEGUENDO LE VIE DI FUGA INDICATE**
- **NON USARE GLI ASCENSORI**
- **SOTTRAITI ALL'AZIONE NOCIVA DI FUMI/GAS EVITANDO AREE DI MAGGIOR RISTAGNO**
- **FAI ATTENZIONE ALLE SUPERFICI VETRATE**
- **PORTATI ALL'ESTERNO DELL'EDIFICIO RAGGIUNGENDO UN LUOGO SICURO**
- **NEL CASO DI IMPRATICABILITA' DELLE VIE DI ESODO SEGUI LE ISTRUZIONI DEGLI INCARICATI**

SAFETY INSTRUCTIONS FOR EMERGENCY EVACUATION OF THE BUILDING

WHEN THE ALLARM GOES ON

- **STAY CALM**
- **KEEP AWAY FROM THE DANGER ZONE**
- **FOLLOW THE EMERGENCY ARROWS**
- **DON'T USE THE ELEVATORS**
- **ESCAPE FROM THE SMOKE/GAS EFFECTS BY AVOIDING AREAS WHERE SMOKE/GAS REMAIN**
- **BE CAREFUL OF GLASS SURFACES**
- **GO OUTSIDE THE BUILDING AND REACH A PLACE OF SAFETY**
- **IN CASE OF A BLOCKED EMERGENCY EXIT FOLLOW THE INSTRUCTION OF THE SECURITY PERSONELL**

Sgancio CT | Valvola Metano | Percorsi/Accessibilità Diversamente Abili | Interruttore Elettrico generale

VOI SIETE QUI
YOU ARE HERE

Estintore	Idrante	Intercettazione Combustibile	Attacco VV.FF.	Pulsante di allarme Antincendio	Quadro Elettrico	Chiamate di Emergenza	Cassetta di Primo Soccorso	Uscita di Emergenza	Punto di Raccolta	Percorso di Uscita verso: basso, alto, orizzontale