

PIANO DI EMERGENZA / MEZZI ANTINCENDIO

ISTITUTO COMPRENSIVO MINERVINI SISTI di Rieti

PIAZZA BACHELET , 3 - 02100 Rieti

CMA Srl

EDIFICIO SISTI - 1° Piano

Scala F

Scala C


Scala A

Scala B

CONTATORE
ACQUA

CONTATORE
ACQUA

INTERRUTTORE
ELETTRICO
GENERALE
CENTRALE
TERMICA
USARE SOLO
IN CASO DI
EMERGENZA

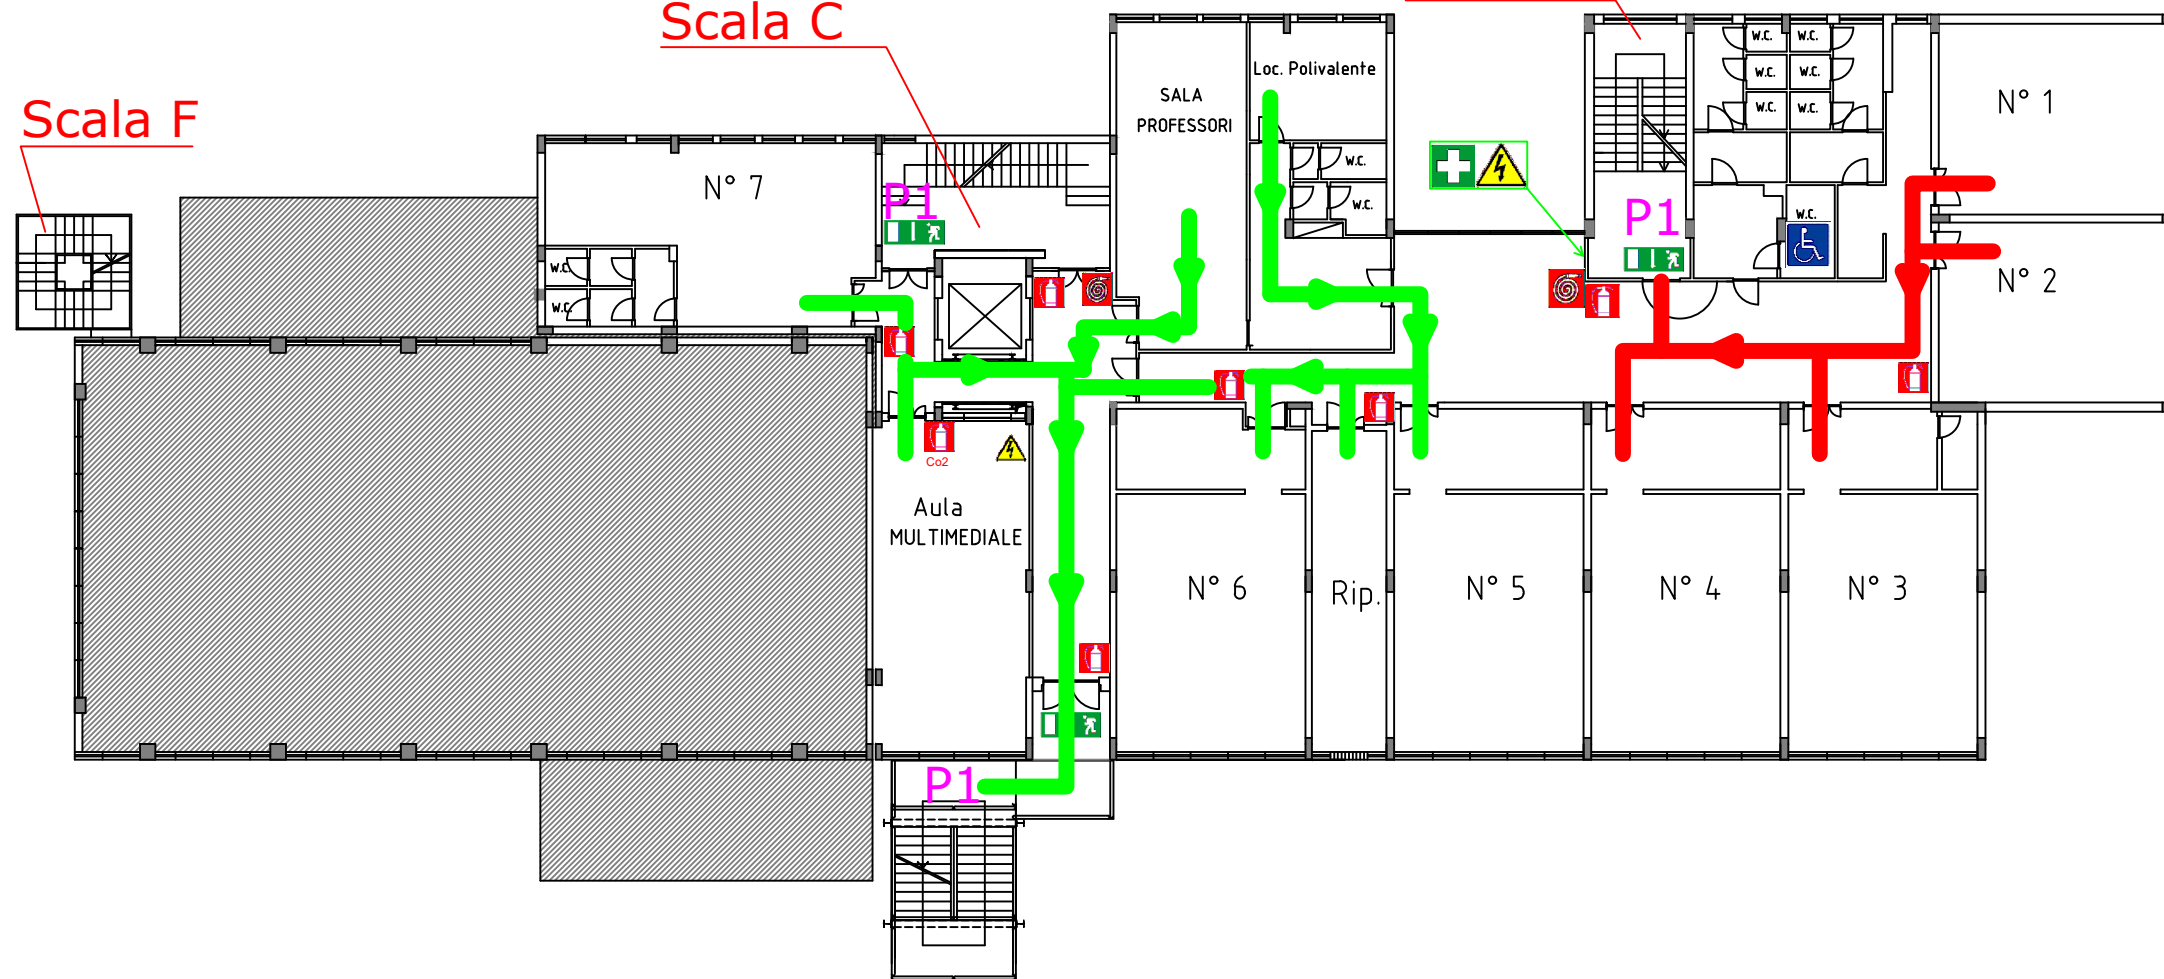

ISTRUZIONI DI SICUREZZA PER L'EVACUAZIONE DALL'EDIFICIO

ALLA DIRAMAZIONE DELL'ALLARME

- MANTIENI LA CALMA
- ALLONTANATI E FAI ALLONTANARE TUTTI I PRESENTI DALLA ZONA A RISCHIO
- PORTATI ALL'USCITA DI SICUREZZA PIU' VICINA SEGUENDO LE VIE DI FUGA INDICATE
- NON USARE GLI ASCENSORI
- SOTTRAITI ALL'AZIONE NOCIVA DI FUMI/GAS EVITANDO AREE DI MAGGIOR RISTAGNO
- FAI ATTENZIONE ALLE SUPERFICI VETRATE
- PORTATI ALL'ESTERNO DELL'EDIFICIO RAGGIUNGENDO UN LUOGO SICURO
- NEL CASO DI IMPRATICABILITA' DELLE VIE DI ESODO SEGUI LE ISTRUZIONI DEGLI INCARICATI



SAFETY INSTRUCTIONS FOR EMERGENCY EVACUATION OF THE BUILDING

WHEN THE ALLARM GOES ON

- STAY CALM
- KEEP AWAY FROM THE DANGER ZONE
- FOLLOW THE EMERGENCY ARROWS
- DON'T USE THE ELEVATORS
- ESCAPE FROM THE SMOKE/GAS EFFECTS BY AVOIDING AREAS WHERE SMOKE/GAS REMAIN
- BE CAREFUL OF GLASS SURFACES
- GO OUTSIDE THE BUILDING AND REACH A PLACE OF SAFETY
- IN CASE OF A BLOCKED EMERGENCY EXIT FOLLOW THE INSTRUCTION OF THE SECURITY PERSONELL



Sgancio CT



Valvola
Metano



Percorsi/Accessibilità
Diversamente Abili



Interruttore Elettrico
generale



Estintore



Idrante



Intercettazione
Combustibile



Attacco VV.FF.



Pulsante di allarme
Antincendio



Quadro Elettrico



Chiamate di
Emergenza



Cassetta di
Primo Soccorso





Uscita di
Emergenza



Punto di
Raccolta

Percorso
di Uscita
verso

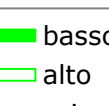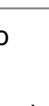

basso
alto
orizzontale

VOI SIETE QUI
YOU ARE HERE

